


Gebiet des Aufstellungsbeschlusses für eine Soziale Erhaltungssatzung Neustadt Süd-West in der Kölner Innenstadt gem. § 172 Abs. 1 Satz 1 Nr. 2 BauGB

Anlage zum Aufstellungsbeschluss Neustadt Süd-West

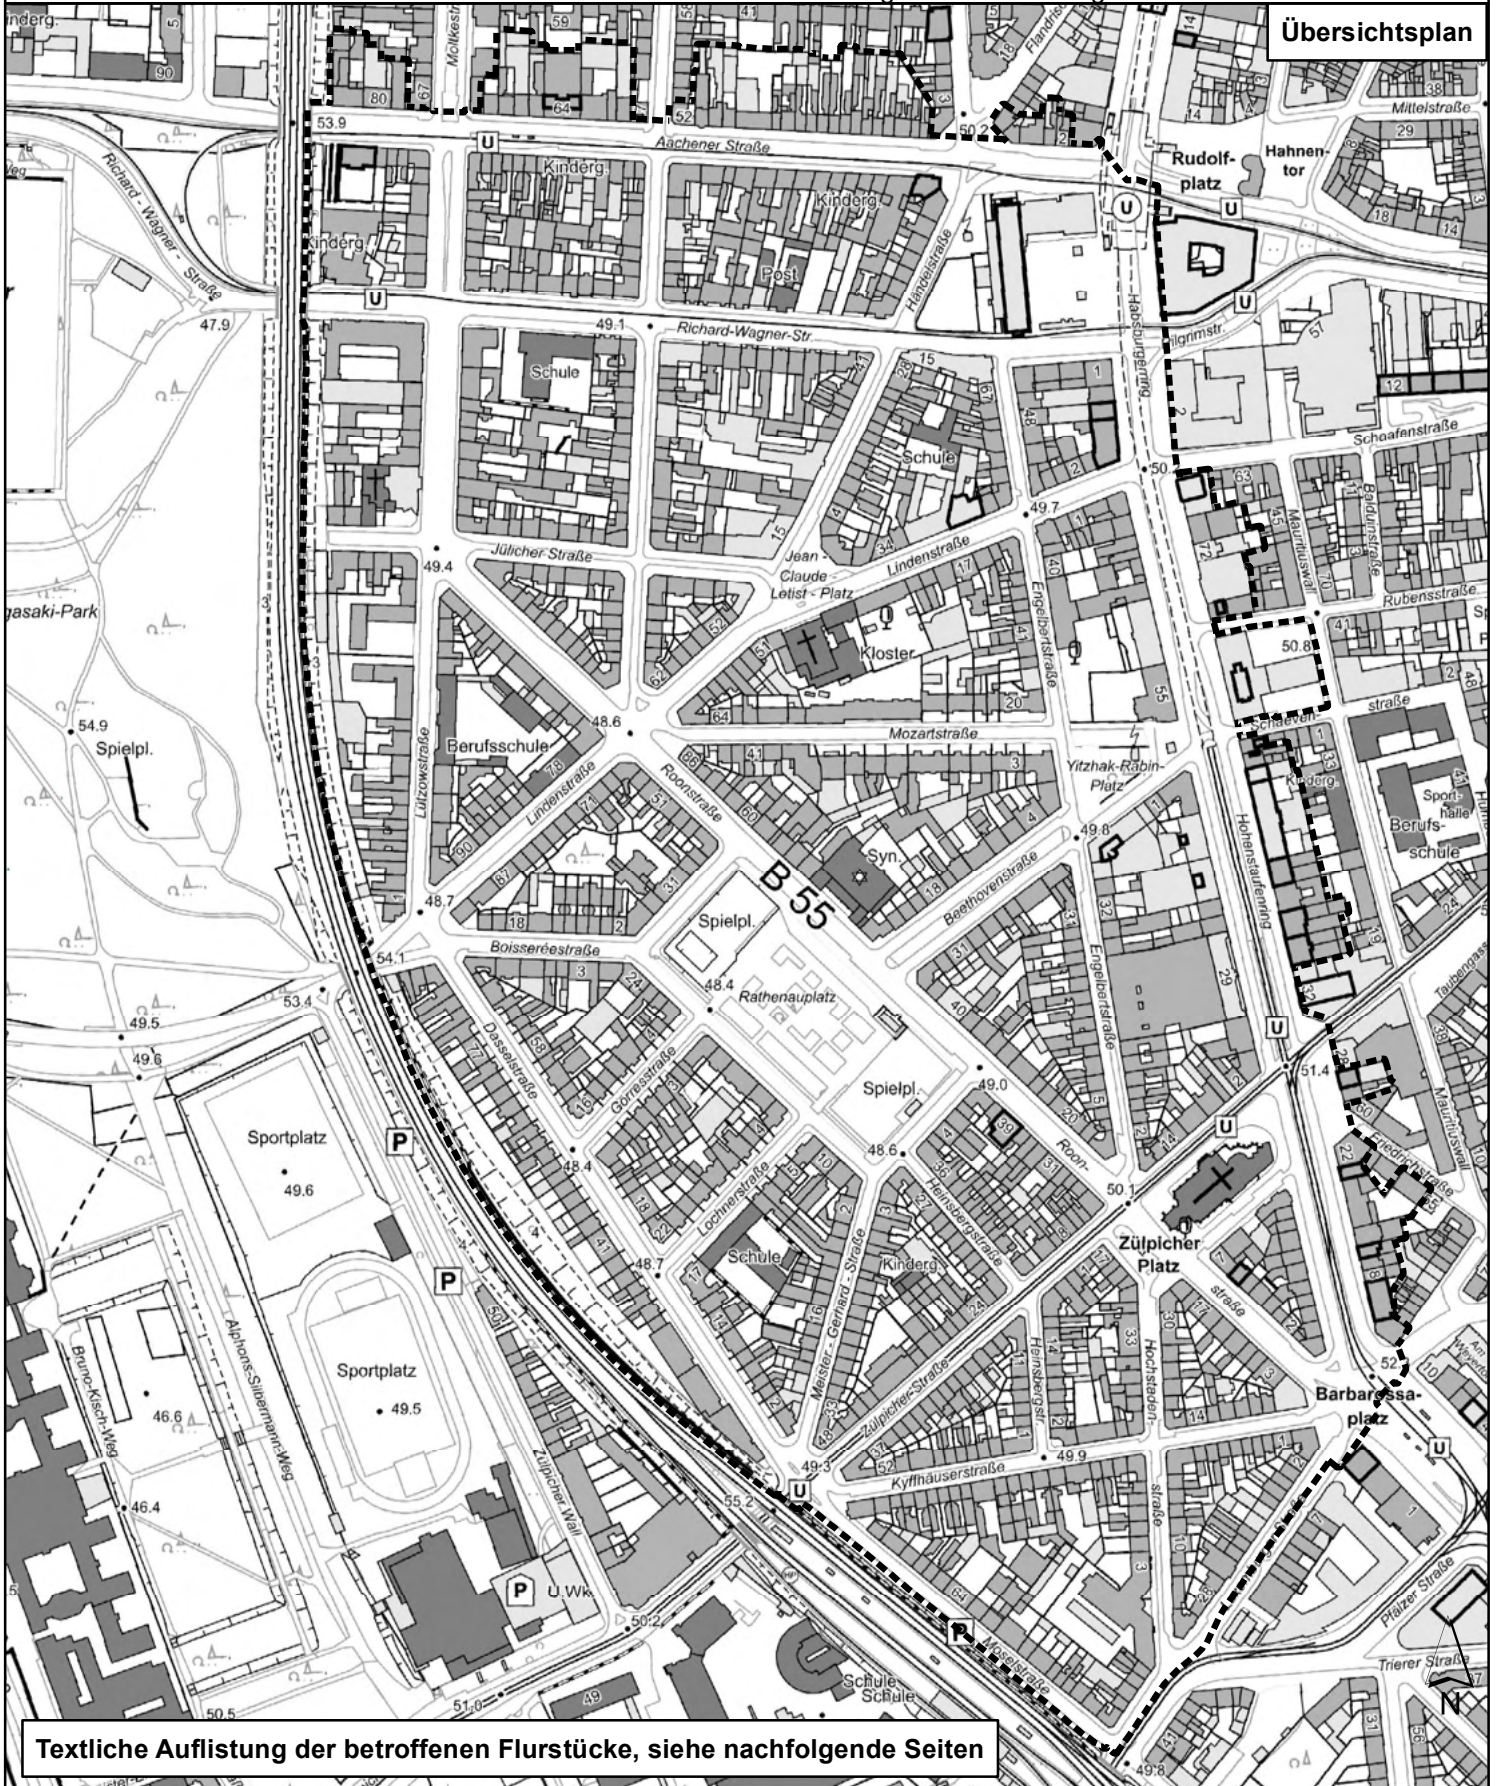

Textliche Auflistung der betroffenen Flurstücke, siehe nachfolgende Seiten



Die Oberbürgermeisterin
 Amt für Stadtentwicklung und Statistik

Datum: 18.08.2021



Gebiet Aufstellungsbeschluss Neustadt Süd-West

